


Plan
1/50

Papyrus

Papyrus

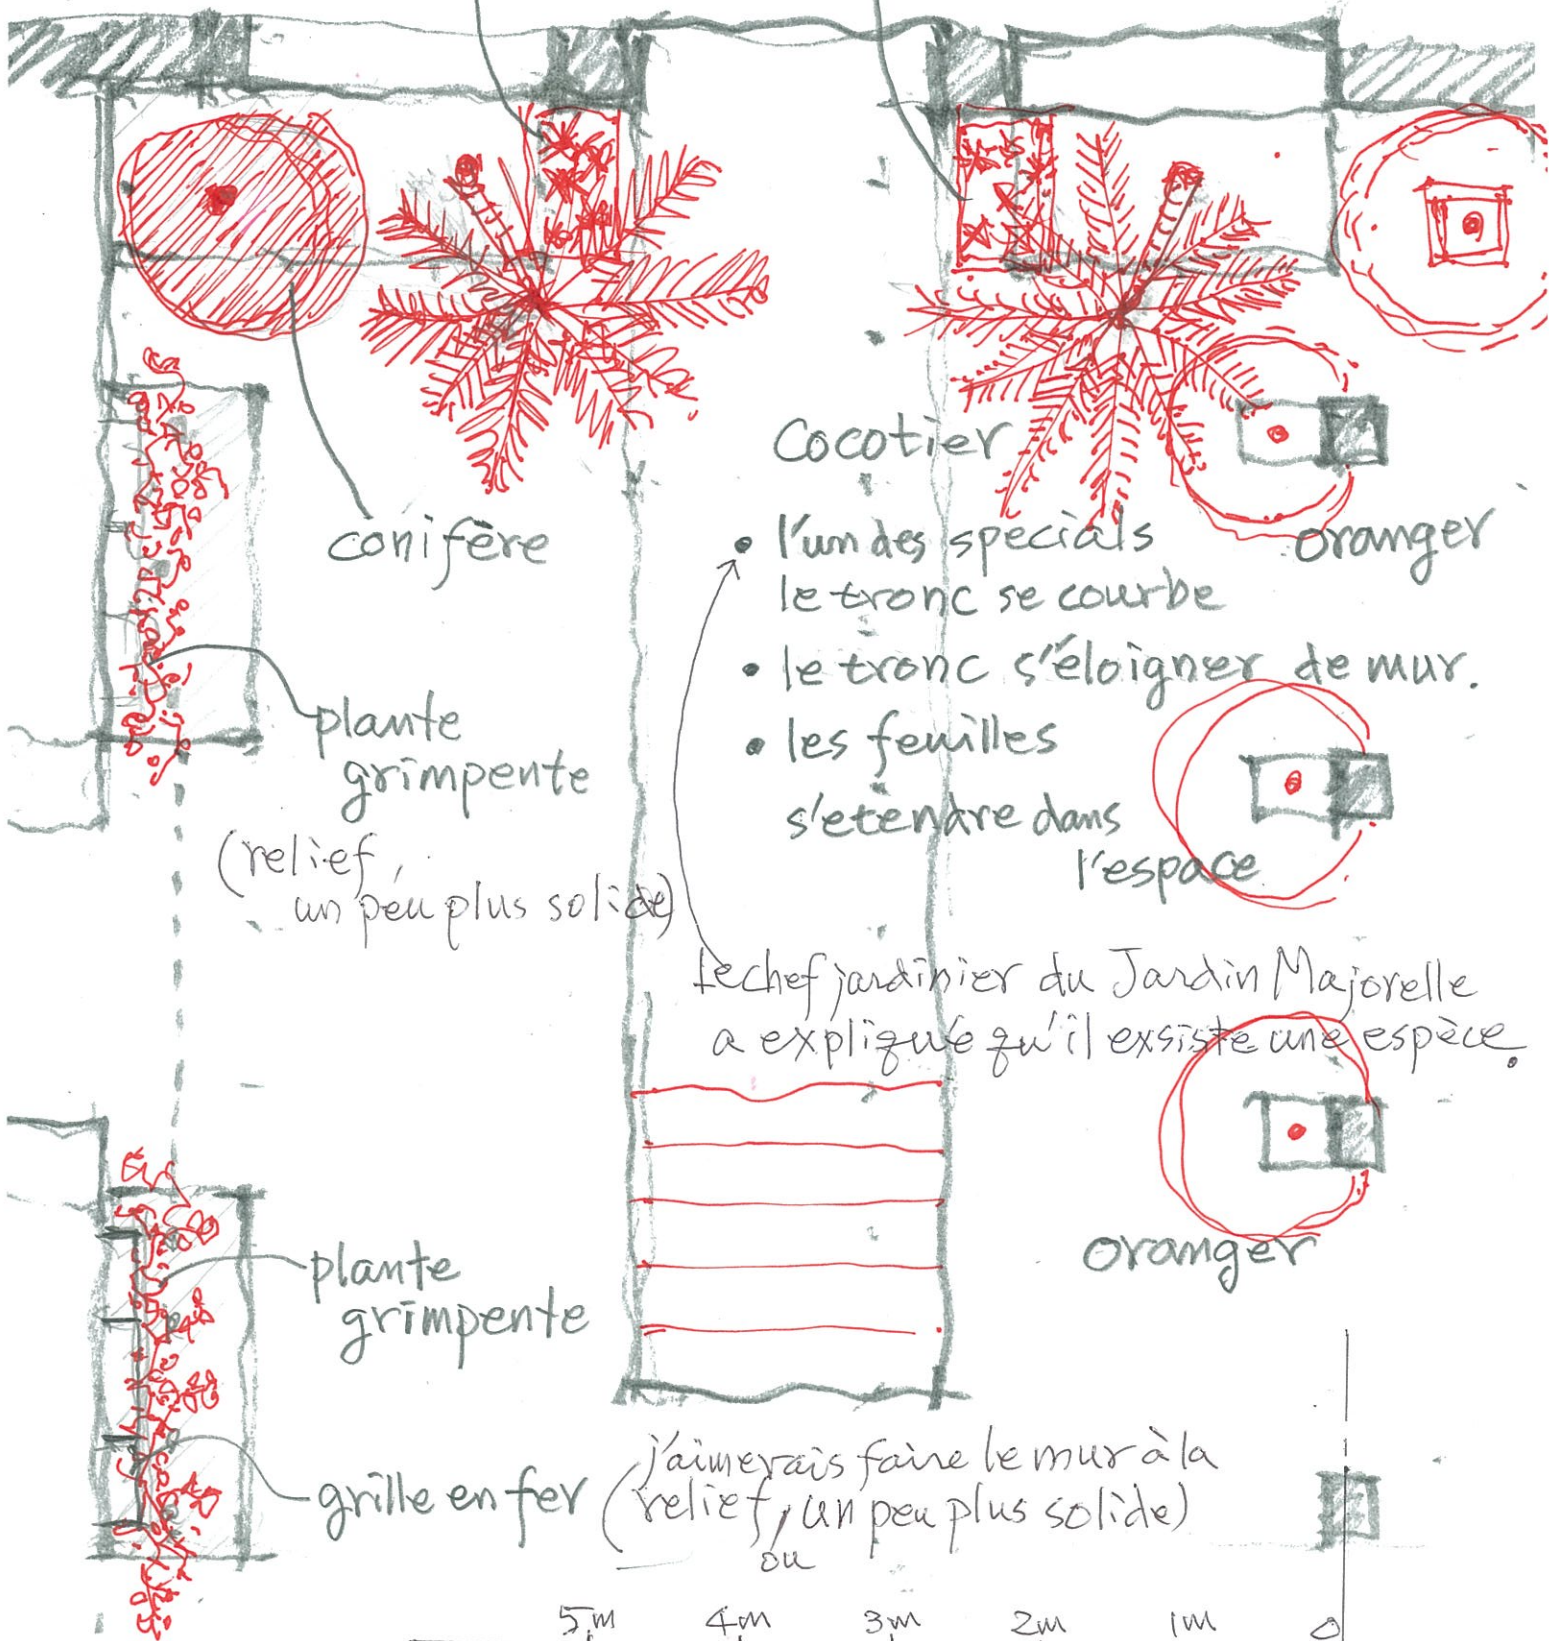

conifère

plante grimpante

(relief, un peu plus solide)

plante grimpante

grille en fer

(j'aimerais faire le mur à la relief, un peu plus solide)
ou


Cocotier

- l'un des spéciaux le tronc se courbe
- le tronc s'éloigner de mur.
- les feuilles s'étendre dans l'espace

oranger

oranger

le chef jardinier du Jardin Majorelle a expliqué qu'il existe une espèce.

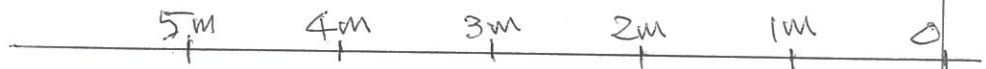


2012.01.23
Equipe Espace
Kishi



Façade

1/50

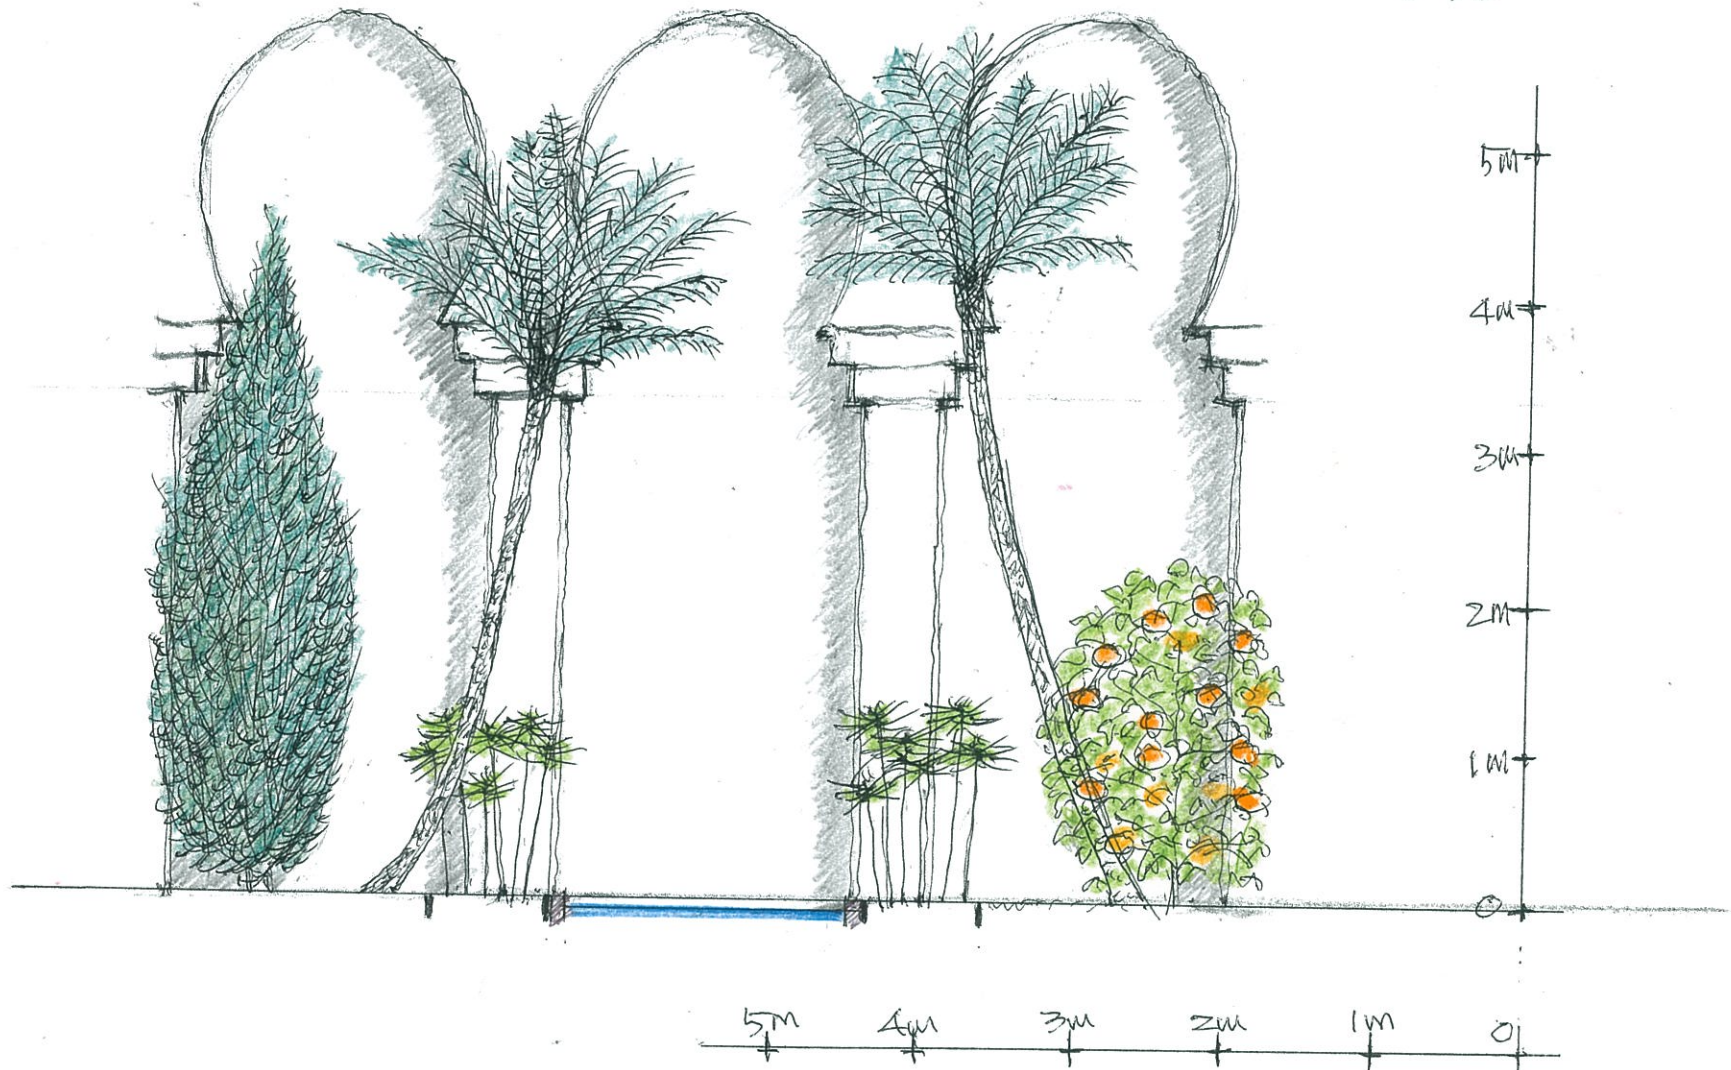

2012.01.23
Equipe Espace
Kischi